


Oczyszczalnie ścieków

Instalacja oczyszczalni ścieków 5m³ (dwa osadniki po 2m³ i 3m³) w gruntach chłonnych

schemat

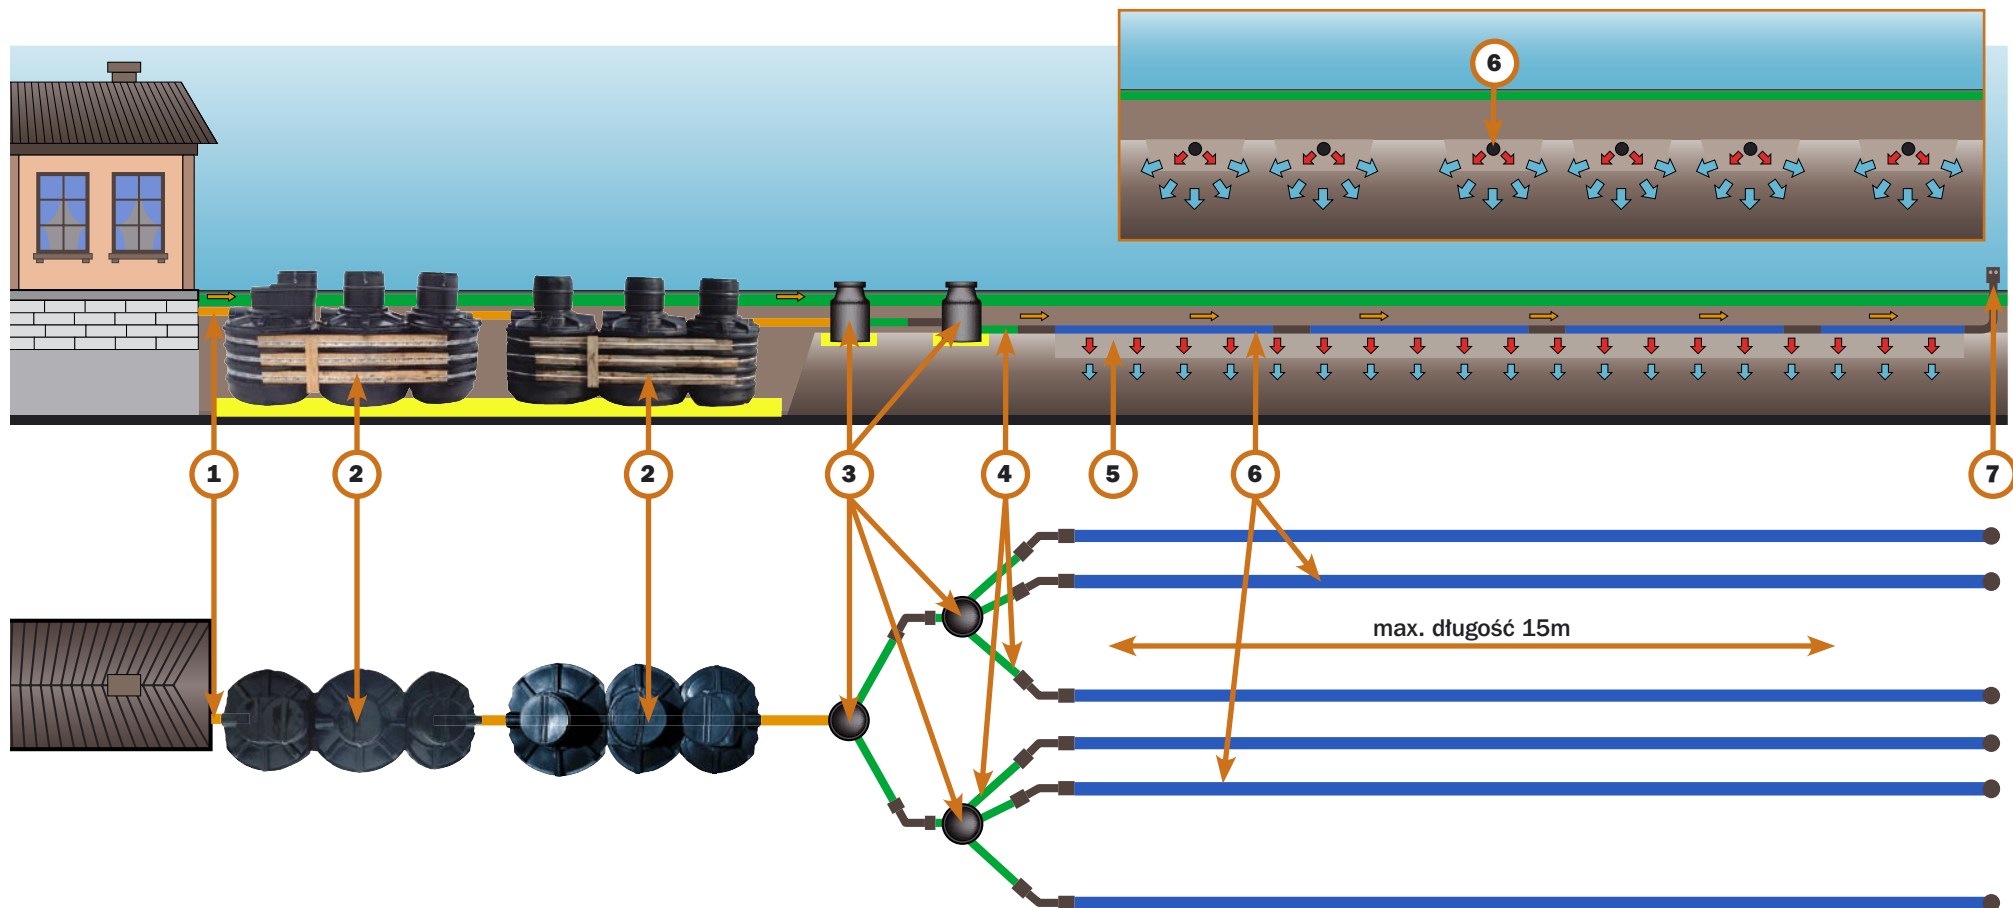

Opis systemu

1. rura kanalizacyjna $d_n = 110$ lub 160 mm doprowadzająca ścieki do osadnika gnilnego POŚ
2. Osadnik gnilny 2m³ i 3m³
3. Studzienka rozdzielająca i regulująca dopływ ścieków do drenażu rozszczepiającego

4. rura rozdzielcza
5. złożo filtracyjne wokół rury wykonane w celu oczyszczenia i wprowadzenia ścieków do gruntu
6. rura rozszczepiająca
7. rura wentylacyjna